
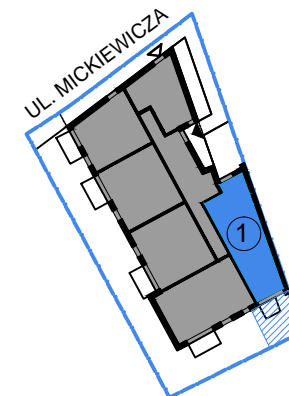


LOKAL NR 1

PARTER (2 POKOJE) / 45,84M<sup>2</sup>

WIZUALIZACJA OD STRONY PARKU I JEZ. MAGISTRACKIEGO

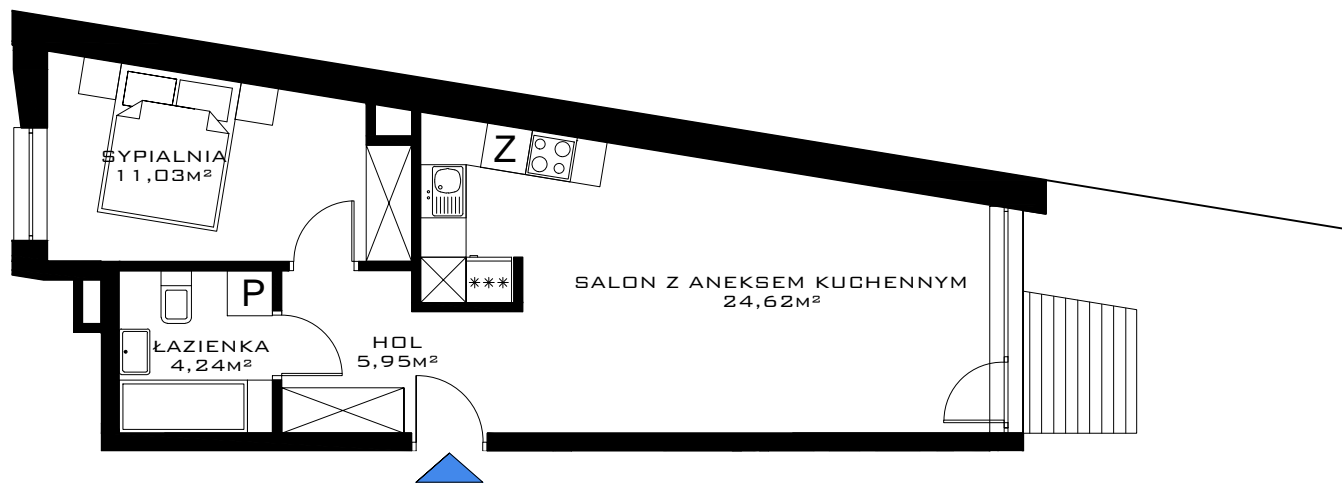

## LOK. NR 1 (2 POKOJE)

pomieszczenie	[m <sup>2</sup> ]
HOL	5.95
ŁAZIENKA	4.24
SYPIALNIA	11.03
SALON Z ANEKSEM KUCHENNYM	24.62
<b>POW. UŻYTKOWA LOKALU NR 1 =</b>	<b>45.84</b>
TARAS NA GRUNCIE	2.63
POW. OGRÓDKA	17.06

RZUT SKALA 1:100 (A4)

UWAGA:  
POWIERZCHNIE POMIESZCZEŃ, LOKALIZACJA  
PODEJŚĆ SANITARNYCH ITP., MAJĄ CHARAKTER  
ORIENTACYJNY I MOGĄ ULEC KOREKCJE. TARASY NA  
GRUNCIE SĄ POZA STANDARDZEM DEVELOPERSKIM.

