


LOKAL NR 12


PIĘTRO II/III (4 POKOJE) / 88,01M<sup>2</sup>



WIZUALIZACJA OD STRONY PARKU I JEZ. MAGISTRACKIEGO

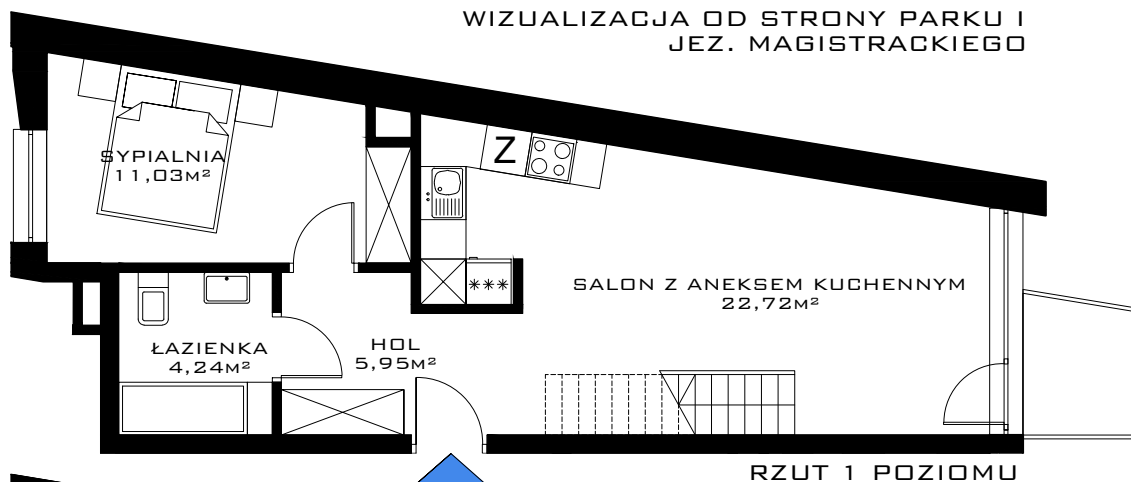

RZUT 1 POZIOMU

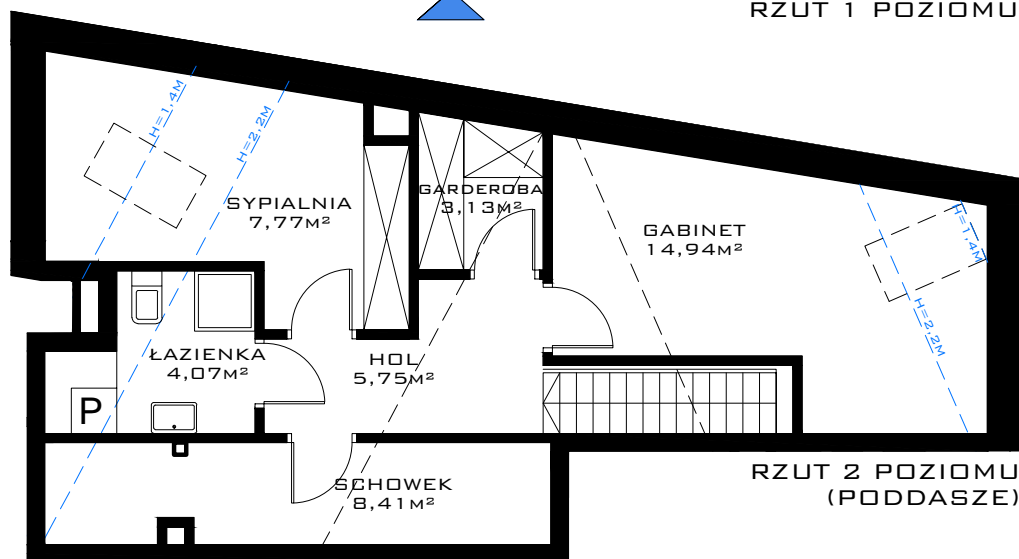


RZUT 2 POZIOMU (PODDASZE)

**SLOW LAKE**  
APARTMENTS

INWESTOR:  
PRESTIGE APARTMENTS SP. Z O.O.  
11-041 OLSZTYN, GUTKOWO 49

INWESTYCJA:  
SLOW LAKE APARTMENTS  
UL. MICKIEWICZA 7  
11-700 MRĄGOWO  
WWW.SLOWLAKE.PL

BIURO SPRZEDAŻY:  
EMAIL: APARTAMENTY@SLOWLAKE.PL  
TEL: 885 251 000

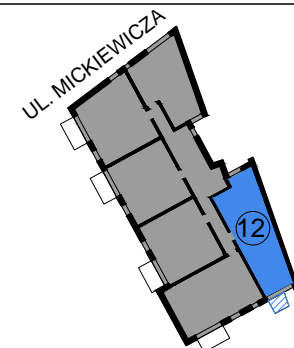

LOK. NR 12 (4 POKOJE)

pomieszczenie	[m2]
HOL	5.95
ŁAZIENKA	4.24
SYPIALNIA	11.03
SALON Z ANEKSEM KUCHENNYM	22.72
HOL	5.75
ŁAZIENKA	4.07
SYPIALNIA	7.77
GABINET	14.94
GARDEROBA	3.13
SCHOWEK	8.41
<b>POW. UŻYTKOWA LOKALU NR 12 =</b>	<b>88.01</b>
BALKON	2.63

RZUT SKALA 1:100 (A4)

UWAGA:  
POWIERZCHNIE POMIESZCZEŃ, LOKALIZACJA  
PODEJŚĆ SANITARNYCH ITP., MAJĄ CHARAKTER  
ORIENTACYJNY I MOGĄ ULEC KOREKCIE.

