

LOKAL NR 13

PIĘTRO II/III (4 POKOJE) / 83,48M²







WIZUALIZACJA OD STRONY PARKU I JEZ. MAGISTRACKIEGO

SLOW LAKE
APARTMENTS

INWESTOR:
PRESTIGE APARTMENTS SP. Z O.O.
11-041 OLSZTYN, GUTKOWO 49

INWESTYCJA:
SLOW LAKE APARTMENTS
UL. MICKIEWICZA 7
11-700 MRĄGOWO
WWW.SLOWLAKE.PL

BIURO SPRZEDAŻY:
EMAIL: APARTAMENTY@SLOWLAKE.PL
TEL: 885 251 000

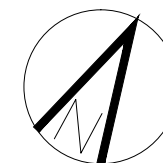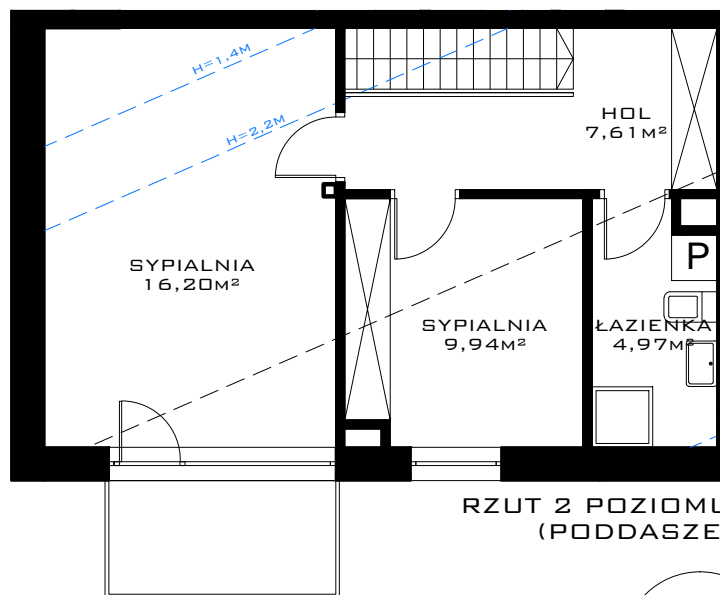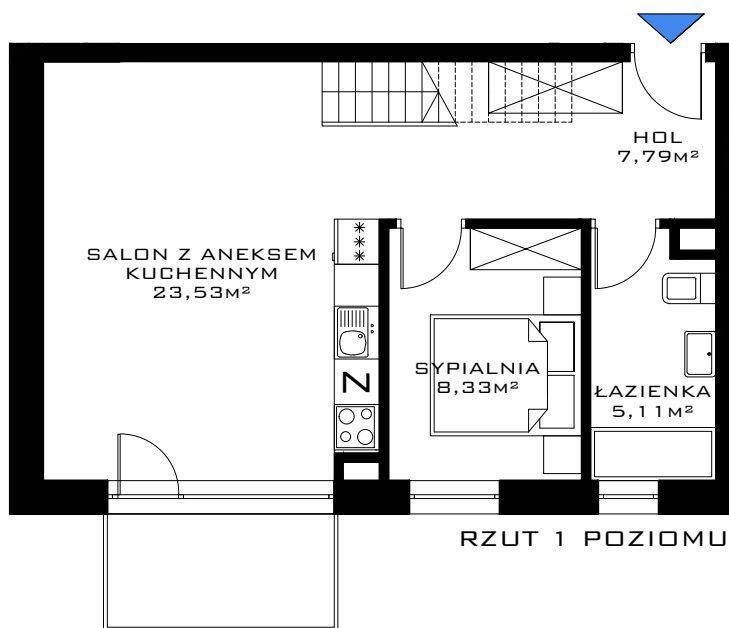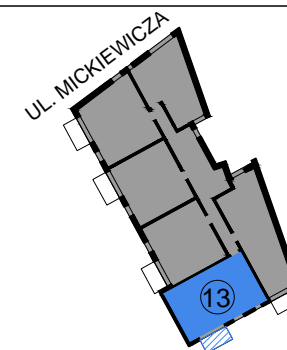

LOK. NR 13 (4 POKOJE)

pomieszczenie	[m ²]
HOL	7.79
ŁAZIENKA	5.11
SYPIALNIA	8.33
SALON Z ANEKSEM KUCHENNYM	23.53
HOL	7.61
ŁAZIENKA	4.97
SYPIALNIA	9.94
SYPIALNIA	16.20
POW. UŻYTKOWA LOKALU NR 13 =	83.48
BALKONY	9.00

RZUT SKALA 1:100 (A4)

UWAGA:
POWIERZCHNIE POMIESZCZEŃ, LOKALIZACJA
PODEJŚĆ SANITARNYCH ITP., MAJĄ CHARAKTER
ORIENTACYJNY I MOGĄ ULEC KOREKCIE.