

LOKAL NR 14

PIĘTRO II/III (4 POKOJE) / 70,12M²





WIZUALIZACJA OD STRONY PARKU I JEZ. MAGISTRACKIEGO

SLOW LAKE
APARTMENTS


INWESTOR:
PRESTIGE APARTMENTS SP. Z O.O.
11-041 OLSZTYN, GUTKOWO 49

INWESTYCJA:
SLOW LAKE APARTMENTS
UL. MICKIEWICZA 7
11-700 MRĄGOWO
WWW.SLOWLAKE.PL


BIURO SPRZEDAŻY:
EMAIL: APARTAMENTY@SLOWLAKE.PL
TEL: 885 251 000

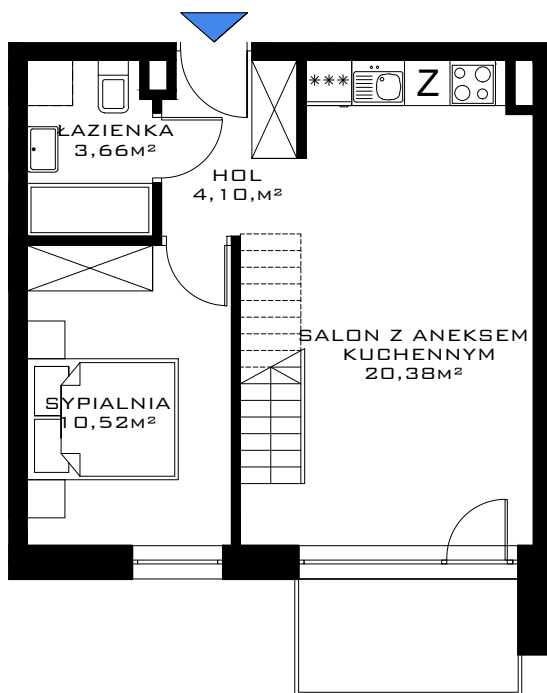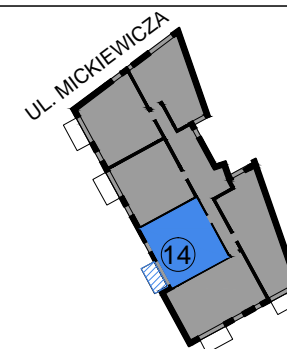

RZUT 1 POZIOMU

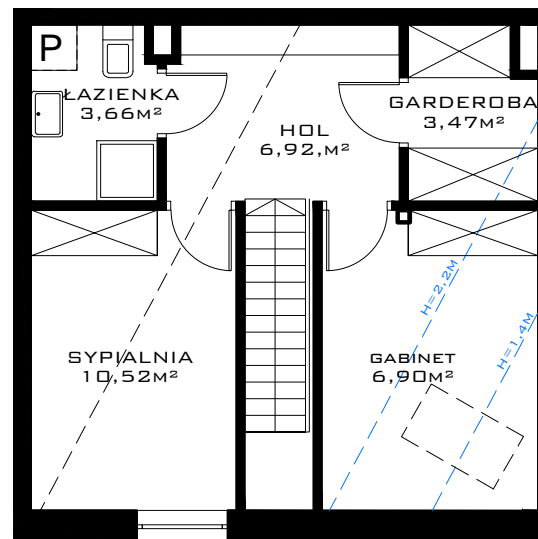

RZUT 2 POZIOMU
(PODDASZE)

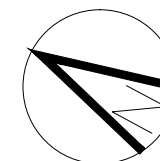

LOK. NR 14 (4 POKOJE)

pomieszczenie	[m ²]
HOL	4.10
ŁAZIENKA	3.66
SYPIALNIA	10.52
SALON Z ANEKSEM KUCHENNYM	20.38
HOL	6.92
ŁAZIENKA	3.66
SYPIALNIA	10.52
GABINET	6.90
GARDEROBA	3.47
POW. UŻYTKOWA LOKALU NR 14 =	70.12
BALKON	4.35

RZUT SKALA 1:100 (A4)

UWAGA:
POWIERZCHNIE POMIESZCZEŃ, LOKALIZACJA
PODEJŚĆ SANITARNYCH ITP., MAJĄ CHARAKTER
ORIENTACYJNY I MOGĄ ULEC KOREKCIE.