

LOKAL NR 16

PIĘTRO II/III (4 POKOJE) / 76,27M²



WIZUALIZACJA OD STRONY PARKU I JEZ. MAGISTRACKIEGO

SLOW LAKE
APARTMENTS



INWESTOR:
PRESTIGE APARTMENTS SP. Z O.O.
11-041 OLSZTYN, GUTKOWO 49

INWESTYCJA:
SLOW LAKE APARTMENTS
UL. MICKIEWICZA 7
11-700 MRĄGOWO
WWW.SLOWLAKE.PL

BIURO SPRZEDAŻY:
EMAIL: APARTAMENTY@SLOWLAKE.PL
TEL: 885 251 000

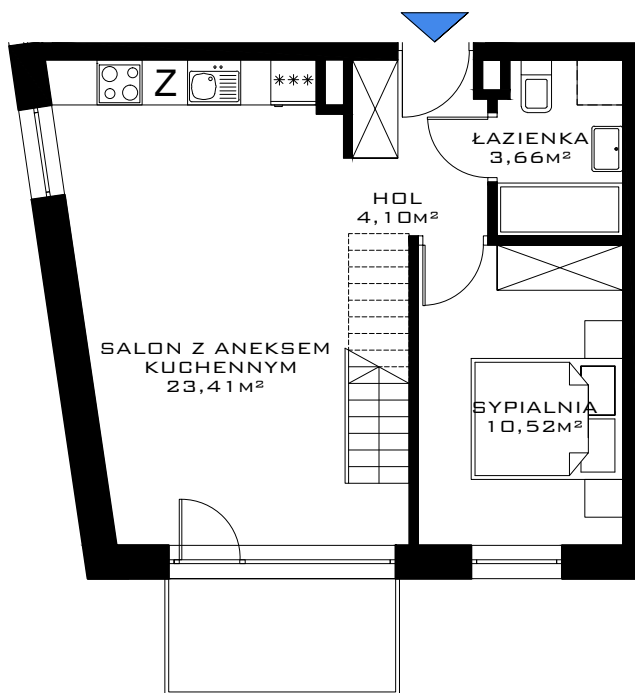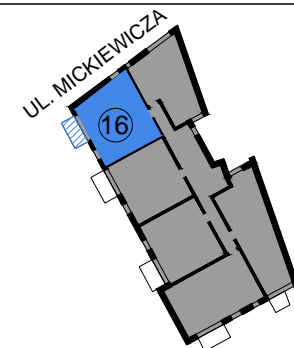

RZUT 1 POZIOMU

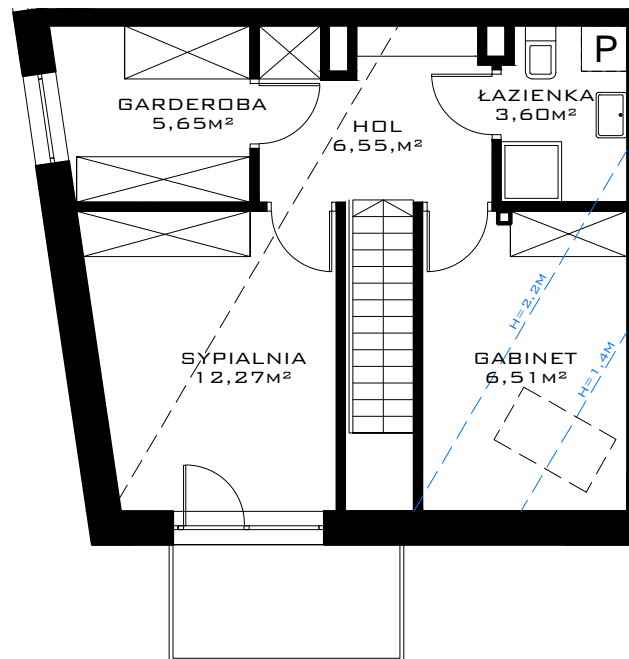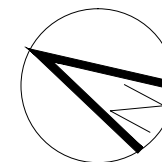RZUT 2 POZIOMU
(PODDASZE)

LOK. NR 16 (4 POKOJE)

pomieszczenie	[m ²]
HOL	4.10
ŁAZIENKA	3.66
SYPIALNIA	10.52
SALON Z ANEKSEM KUCHENNYM	23.41
HOL	6.55
ŁAZIENKA	3.60
SYPIALNIA	12.27
GABINET	6.51
GARDEROBA	5.65
POW. UŻYTKOWA LOKALU NR 16 =	76.27
BALKONY	9.00

RZUT SKALA 1:100 (A4)

UWAGA:
POWIERZCHNIE POMIESZCZEŃ, LOKALIZACJA
PODEJŚĆ SANITARNYCH ITP., MAJĄ CHARAKTER
ORIENTACYJNY I MOGĄ ULEC KOREKCIE.