

LOKAL NR 17

PIĘTRO II/III (3 POKOJE) / 65,32M²



WIZUALIZACJA OD STRONY PARKU I JEZ. MAGISTRACKIEGO





SLOW LAKE
APARTMENTS


INWESTOR:
PRESTIGE APARTMENTS SP. Z O.O.
11-041 OLSZTYN, GUTKOWO 49

INWESTYCJA:
SLOW LAKE APARTMENTS
UL. MICKIEWICZA 7
11-700 MRĄGOWO
WWW.SLOWLAKE.PL


BIURO SPRZEDAŻY:
EMAIL: APARTAMENTY@SLOWLAKE.PL
TEL: 885 251 000

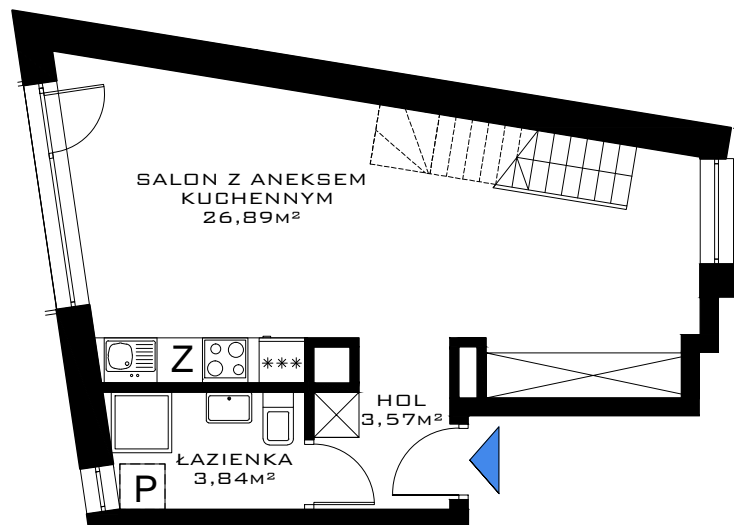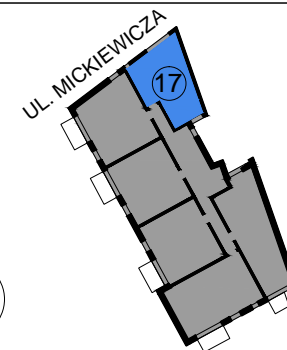

RZUT 1 POZIOMU

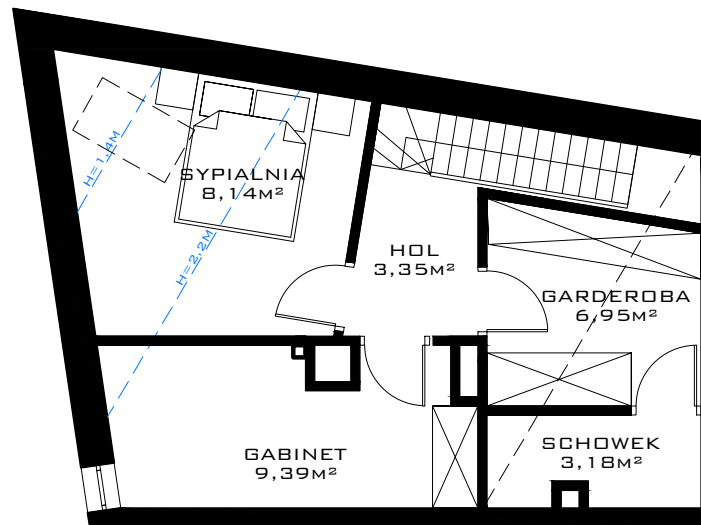

RZUT 2 POZIOMU (PODDASZE)

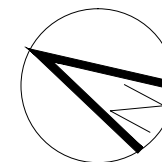

LOK. NR 17 (3 POKOJE)

pomieszczenie	[m ²]
HOL	3.57
ŁAZIENKA	3.84
SALON Z ANEKSEM KUCHENNYM	26.89
HOL	3.35
SYPIALNIA	8.14
GABINET	9.39
GARDEROBA	6.95
SCHOWEK	3.18
POW. UŻYTKOWA LOKALU NR 17 =	65.32
BALKON	3.90

RZUT SKALA 1:100 (A4)

UWAGA:
POWIERZCHNIE POMIESZCZEŃ, LOKALIZACJA
PODEJŚĆ SANITARNYCH ITP., MAJĄ CHARAKTER
ORIENTACYJNY I MOGĄ ULEC KOREKCIE.