


LOKAL NR 2

PARTER (2 POKOJE) / 46,65M²

WIZUALIZACJA OD STRONY PARKU I JEZ. MAGISTRACKIEGO

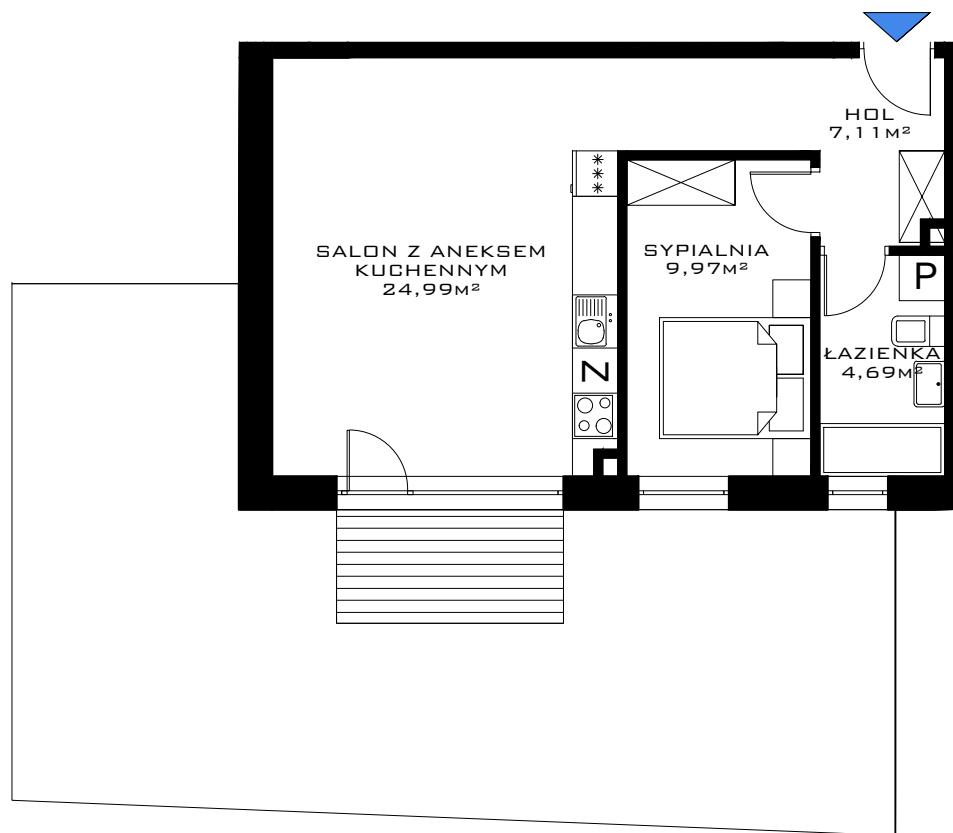


SLOW LAKE
APARTMENTS

INWESTOR:
PRESTIGE APARTMENTS SP. Z O.O.
11-041 OLSZTYN, GUTKOWO 49

INWESTYCJA:
SLOW LAKE APARTMENTS
UL. MICKIEWICZA 7
11-700 MRĄGOWO
WWW.SLOWLAKE.PL

BIURO SPRZEDAŻY:
EMAIL: APARTAMENTY@SLOWLAKE.PL
TEL: 885 251 000

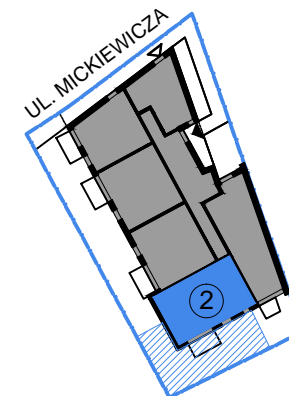

LOK. NR 2 (2 POKOJE)

pomieszczenie	[m2]
HOL	7.11
ŁAZIENKA	4.69
SYPIALNIA	9.97
SALON Z ANEKSEM KUCHENNYM	24.88
POW. UŻYTKOWA LOKALU NR 2 =	46.65
TARAS NA GRUNCIE	4.50
POW. OGRÓDKA	56.57

RZUT SKALA 1:100 (A4)

UWAGA:
POWIERZCHNIE POMIESZCZEŃ, LOKALIZACJA
PODEJŚĆ SANITARNYCH ITP., MAJĄ CHARAKTER
ORIENTACYJNY I MOGĄ ULEC KOREKCJE. TARASY NA
GRUNCIE SĄ POZA STANDARDZEM DEVELOPERSKIM.