


LOKAL NR 3

PARTER (2 POKOJE) / 40,57M²


WIZUALIZACJA OD STRONY PARKU I JEZ. MAGISTRACKIEGO

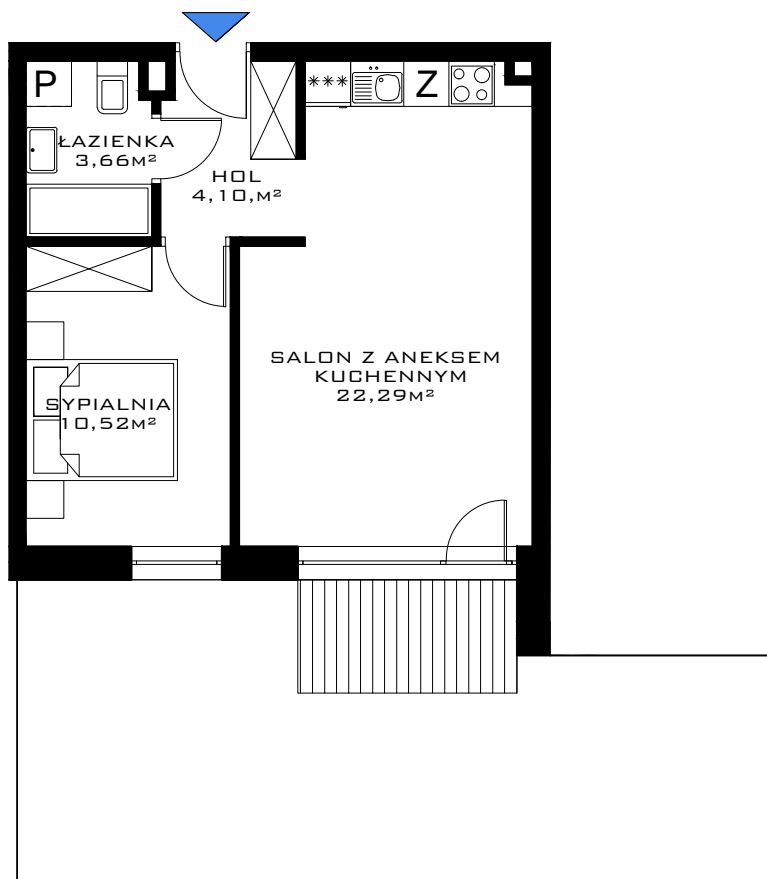

INWESTOR:
PRESTIGE APARTMENTS SP. Z O.O.
11-041 OLSZTYN, GUTKOWO 49

INWESTYCJA:
SLOW LAKE APARTMENTS
UL. MICKIEWICZA 7
11-700 MRĄGOWO
WWW.SLOWLAKE.PL

BIURO SPRZEDAŻY:
EMAIL: APARTAMENTY@SLOWLAKE.PL
TEL: 885 251 000

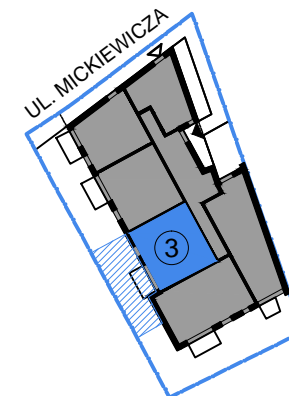

LOK. NR 3 (2 POKOJE)

pomieszczenie	[m ²]
HOL	4.10
ŁAZIENKA	3.66
SYPIALNIA	10.52
SALON Z ANEKSEM KUCHENNYM	22.29
POW. UŻYTKOWA LOKALU NR 3 =	40.57
TARAS NA GRUNCIE	4.35
POW. OGRÓDKA	36.72

RZUT SKALA 1:100 (A4)

UWAGA:
POWIERZCHNIE POMIESZCZEŃ, LOKALIZACJA
PODEJŚĆ SANITARNYCH ITP., MAJĄ CHARAKTER
ORIENTACYJNY I MOGĄ ULEC KOREKCJE. TARASY NA
GRUNCIE SĄ POZA STANDARDZEM DEWELOPERSKIM.

