

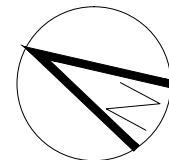


LOKAL NR 4

PARTER (2 POKOJE) / 40,57M²

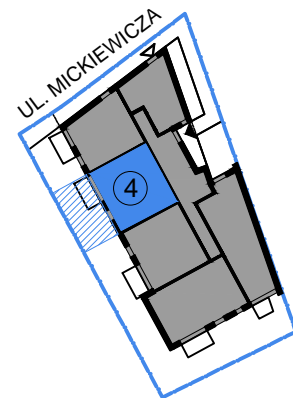

WIZUALIZACJA OD STRONY PARKU I JEZ. MAGISTRACKIEGO

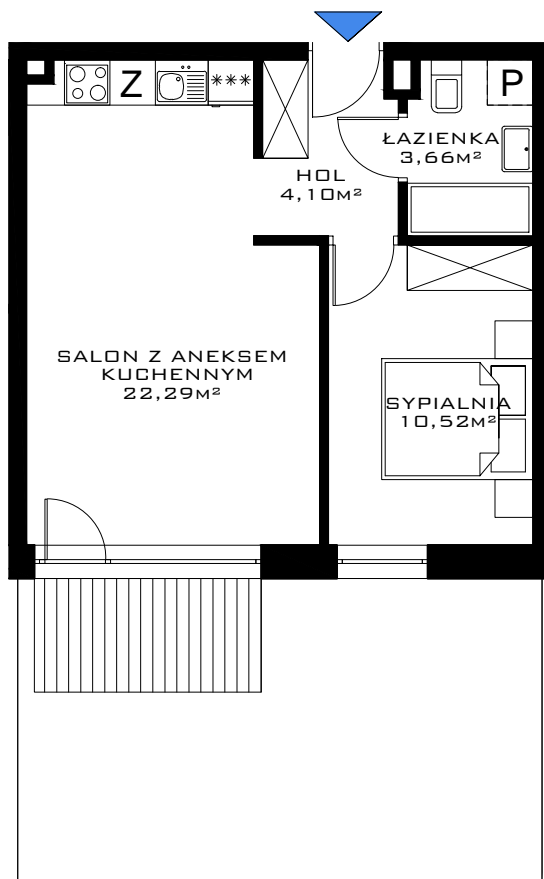

INWESTOR:
PRESTIGE APARTMENTS SP. Z O.O.
11-041 OLSZTYN, GUTKOWO 49

INWESTYCJA:
SLOW LAKE APARTMENTS
UL. MICKIEWICZA 7
11-700 MRĄGOWO
WWW.SLOWLAKE.PL

BIURO SPRZEDAŻY:
EMAIL: APARTAMENTY@SLOWLAKE.PL
TEL: 885 251 000

LOK. NR 4 (2 POKOJE)

pomieszczenie	[m2]
HOL	4.10
ŁAZIENKA	3.66
SYPIALNIA	10.52
SALON Z ANEKSEM KUCHENNYM	22.29
POW. UŻYTKOWA LOKALU NR 4 =	40.57
TARAS NA GRUNCIE	4.50
POW. OGRÓDKA	27.72

RZUT SKALA 1:100 (A4)

UWAGA:
POWIERZCHNIE POMIESZCZEŃ, LOKALIZACJA
PODEJŚĆ SANITARNYCH ITP., MAJĄ CHARAKTER
ORIENTACYJNY I MOGĄ ULEC KOREKCIE. TARASY NA
GRUNCIE SĄ POZA STANDARDZEM DEVELOPERSKIM.