


LOKAL NR 5

PARTER (1 POKÓJ) / 34,68M²

WIZUALIZACJA OD STRONY PARKU I JEZ. MAGISTRACKIEGO

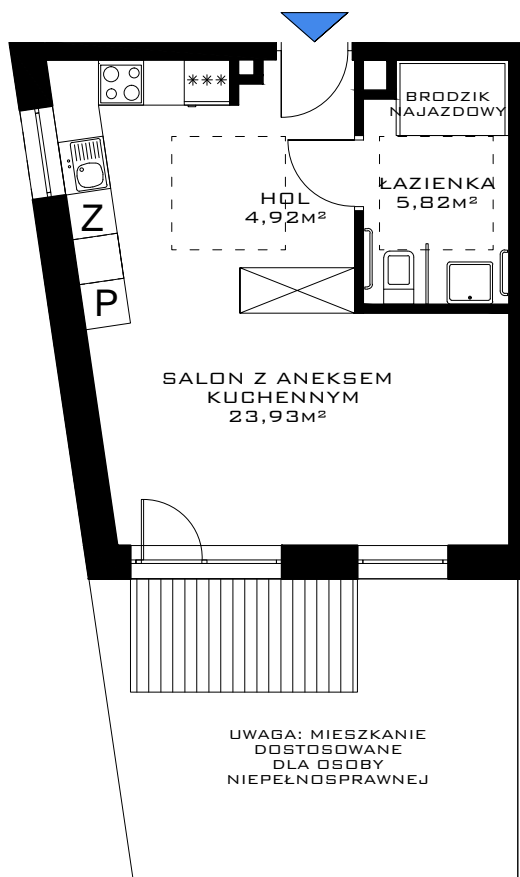


SLOW LAKE
APARTMENTS

INWESTOR:
PRESTIGE APARTMENTS SP. Z O.O.
11-041 OLSZTYN, GUTKOWO 49

INWESTYCJA:
SLOW LAKE APARTMENTS
UL. MICKIEWICZA 7
11-700 MRĄGOWO
WWW.SLOWLAKE.PL

BIURO SPRZEDAŻY:
EMAIL: APARTAMENTY@SLOWLAKE.PL
TEL: 885 251 000

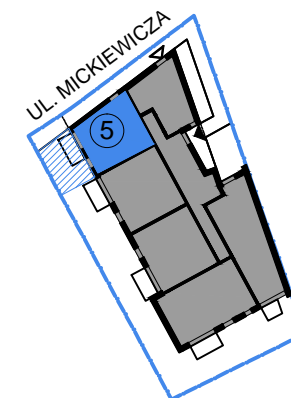

LOK. NR 5 (1 POKÓJ)

pomieszczenie	[m ²]
HOL	4.92
ŁAZIENKA	5.82
SALON Z ANEKSEM KUCHENNYM	23.93
POW. UŻYTKOWA LOKALU NR 5 =	34.68
TARAS NA GRUNCIE	4.50
POW. OGRÓDKA	21.51

RZUT SKALA 1:100 (A4)

UWAGA: POWIERZCHNIE POMIESZCZEŃ, LOKALIZACJA PODEJŚĆ SANITARNYCH ITP., MAJĄ CHARAKTER ORIENTACYJNY I MOGĄ ULEC KOREKCJE. TARASY NA GRUNCIE SĄ POZA STANDARDZEM DEVELOPERSKIM.

