

LOKAL NR 6

PIĘTRO I (2 POKOJE) / 45,84M²



WIZUALIZACJA OD STRONY PARKU I JEZ. MAGISTRACKIEGO

SLOW LAKE
APARTMENTS

INWESTOR:
PRESTIGE APARTMENTS SP. Z O.O.
11-041 OLSZTYN, GUTKOWO 49

INWESTYCJA:
SLOW LAKE APARTMENTS
UL. MICKIEWICZA 7
11-700 MRĄGOWO
WWW.SLOWLAKE.PL

BIURO SPRZEDAŻY:
EMAIL: APARTAMENTY@SLOWLAKE.PL
TEL: 885 251 000

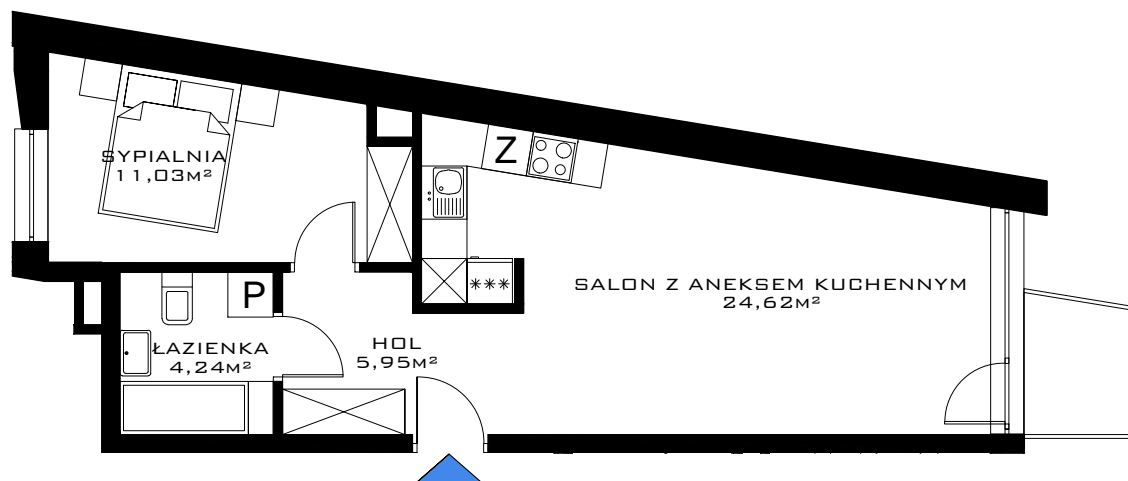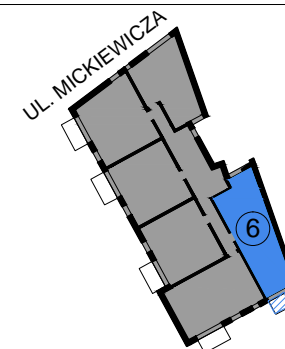

LOK. NR 6 (2 POKOJE)

pomieszczenie	[m ²]
HOL	5.95
ŁAZIENKA	4.24
SYPIALNIA	11.03
SALON Z ANEKSEM KUCHENNYM	24.62
POW. UŻYTKOWA LOKALU NR 6 =	45.84
BALKON	2.63

RZUT SKALA 1:100 (A4)

UWAGA:
POWIERZCHNIE POMIESZCZEŃ, LOKALIZACJA
PODEJŚĆ SANITARNYCH ITP., MAJĄ CHARAKTER
ORIENTACYJNY I MOGĄ ULEC KOREKCIE.

