
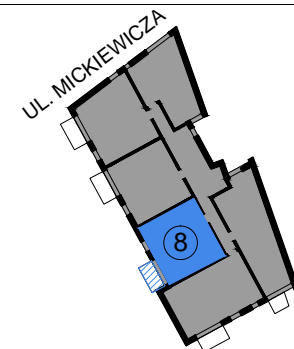


LOKAL NR 8

PIĘTRO I (2 POKOJE) / 40,43M²

WIZUALIZACJA OD STRONY PARKU I JEZ. MAGISTRACKIEGO

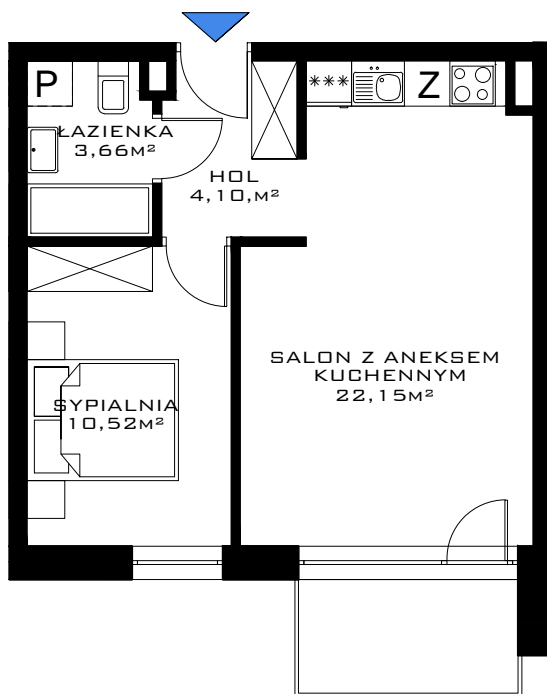

LOK. NR 8 (2 POKOJE)

pomieszczenie	[m2]
HOL	4.10
ŁAZIENKA	3.66
SYPIALNIA	10.52
SALON Z ANEKSEM KUCHENNYM	22.15
POW. UŻYTKOWA LOKALU NR 8 =	40.43
BALKON	4.35

RZUT SKALA 1:100 (A4)

UWAGA:
 POWIERZCHNIE POMIESZCZEŃ, LOKALIZACJA
 PODEJŚĆ SANITARNYCH ITP., MAJĄ CHARAKTER
 ORIENTACYJNY I MOGĄ ULEC KOREKCIE.

